


## Grundrissplan Vorraum Sonne GZI

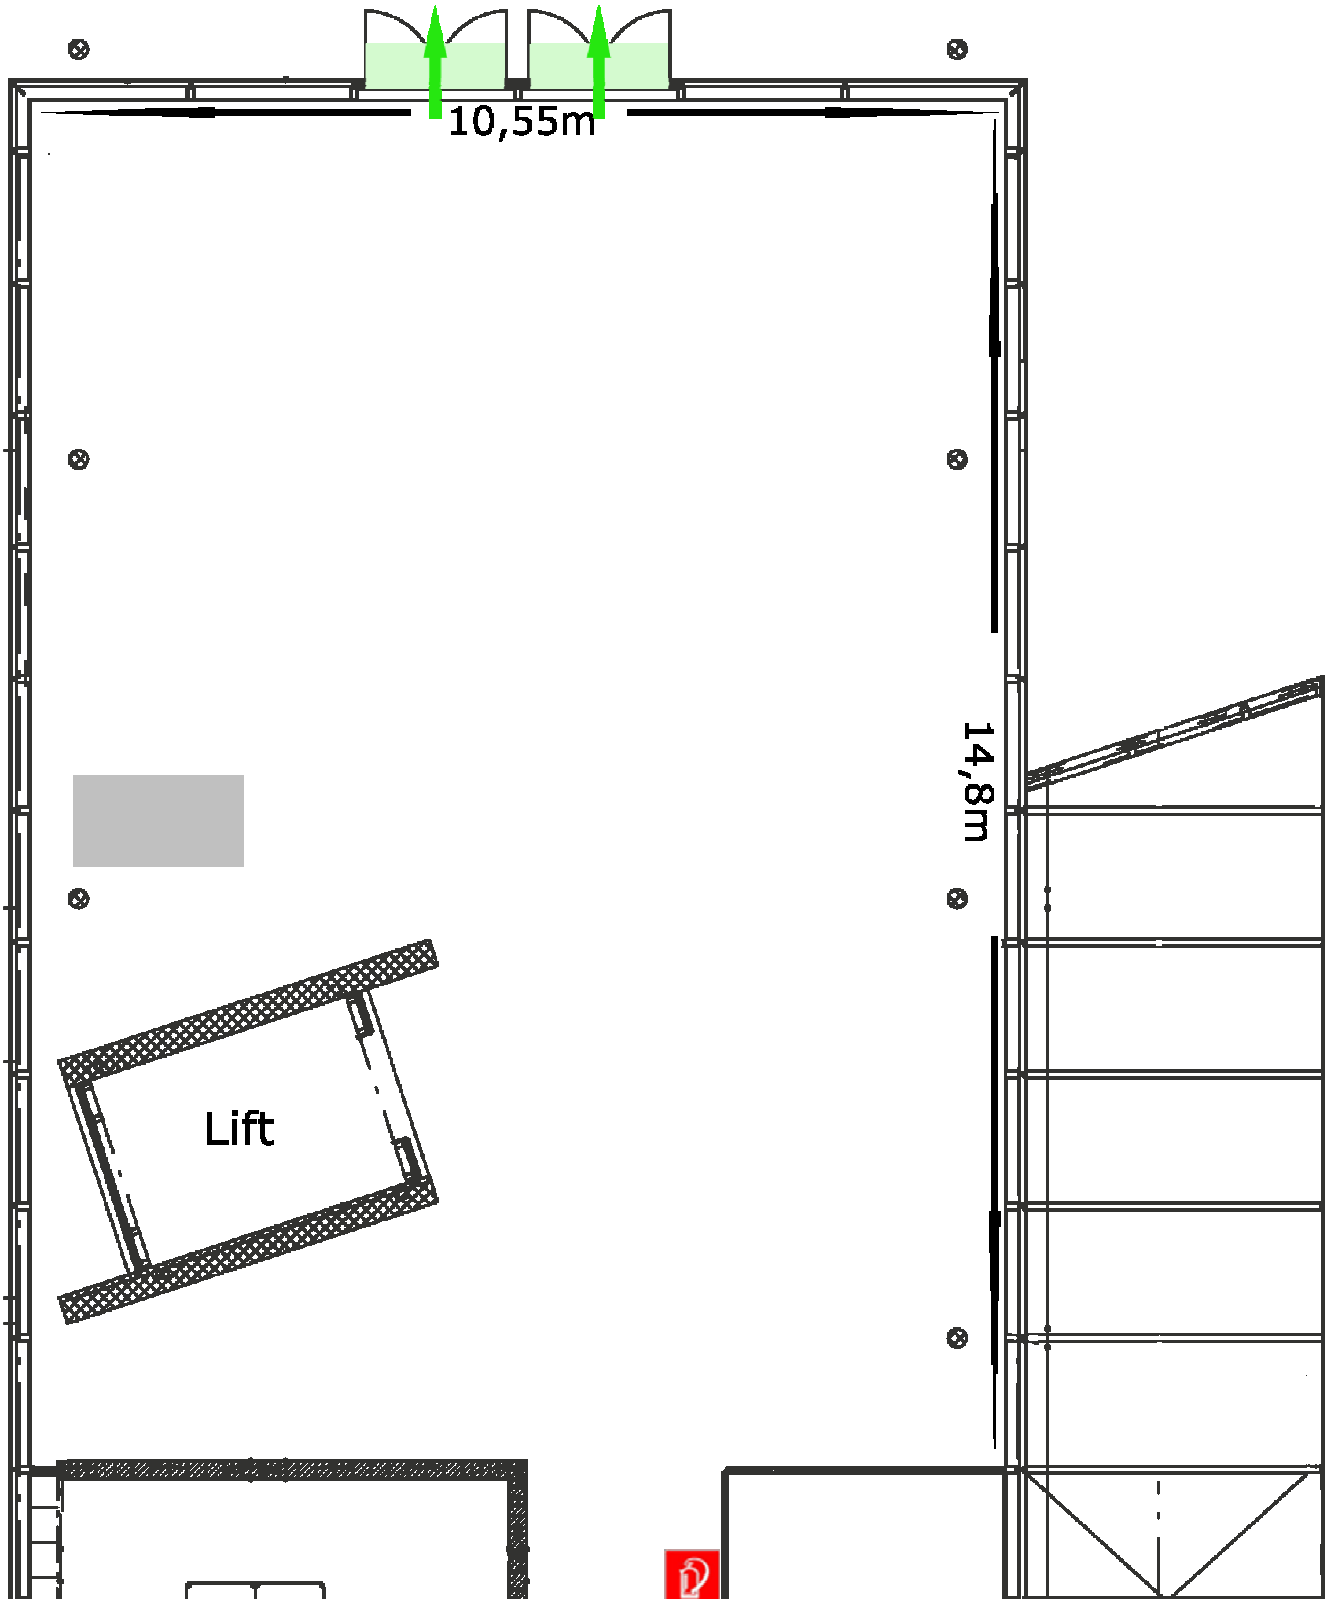

**Bemerkungen:**  
Standardmässig nicht bestuhlt

Mustertisch: 1.8x0.9 m



**Bestuhlungsmöglichkeiten:**

Konzert = 84 Personen  
Seminar = 24 Personen  
Block = 20 Personen  
U-Form = 16 Personen

benutzbare Fläche: 89 m<sup>2</sup>  
Massstab: 1m =  
Notausgang:  
Löschposten:

